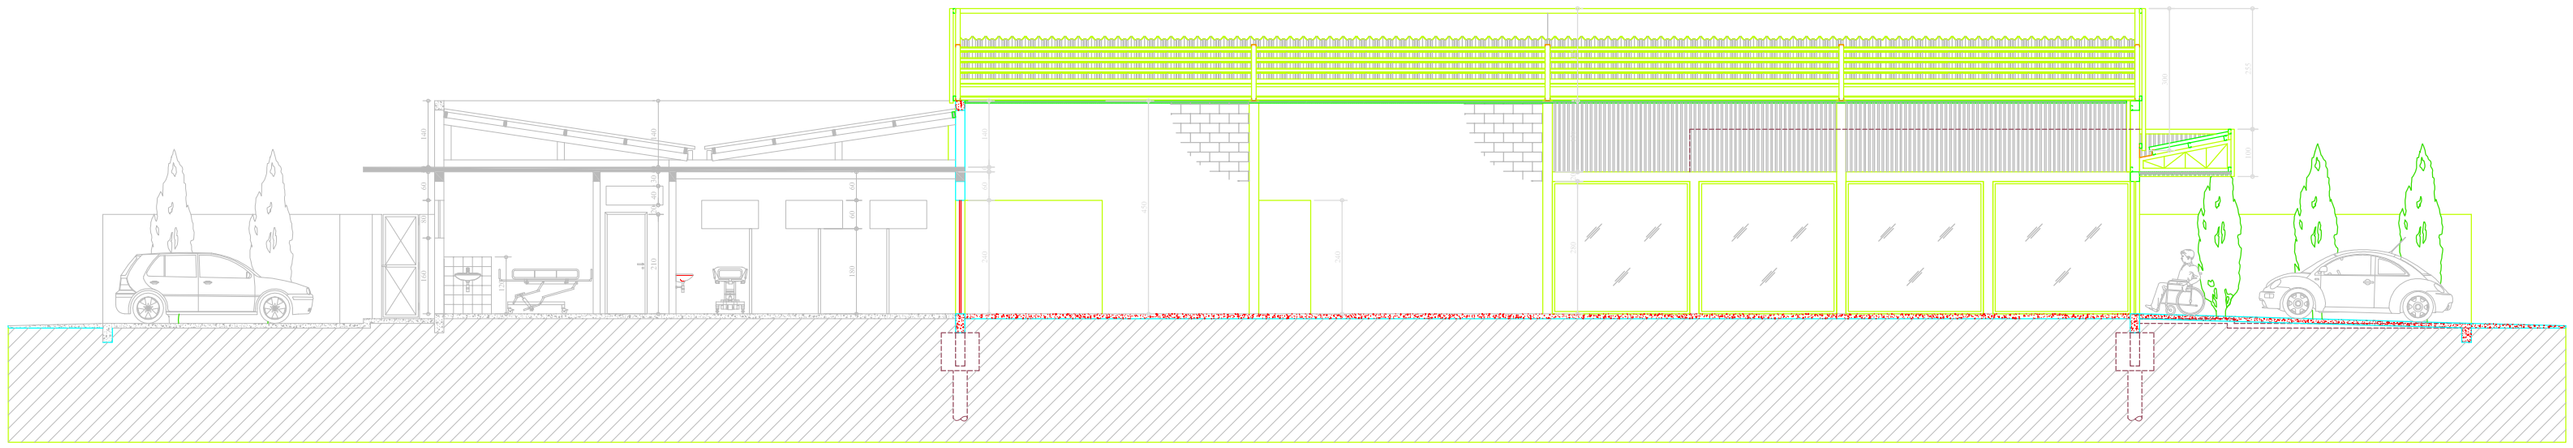

CORTE DD
ESCALA 1:75

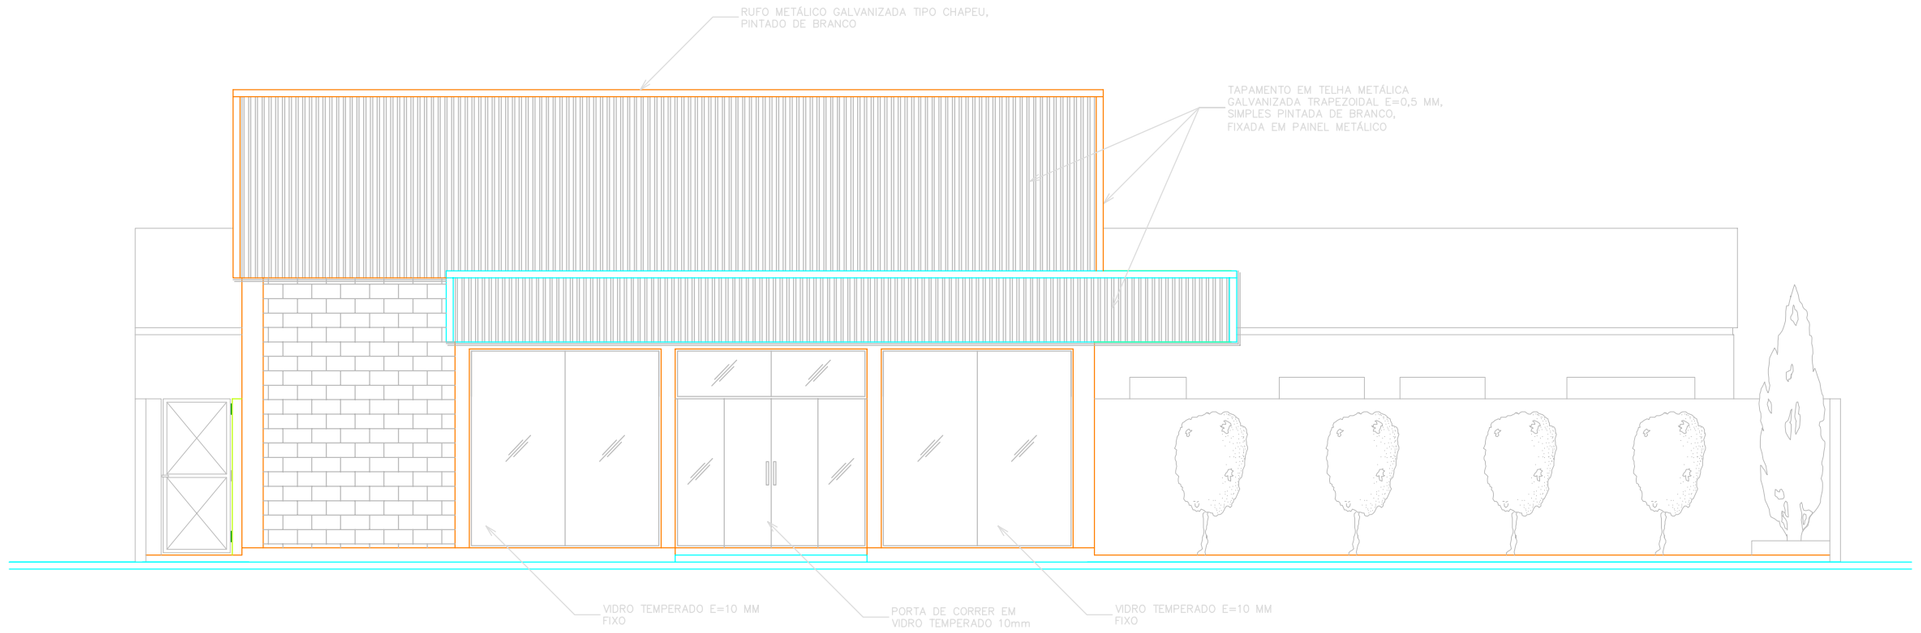

FACHADA PARA AV. MARIA GERALDA DE MATOS
ESCALA 1:50

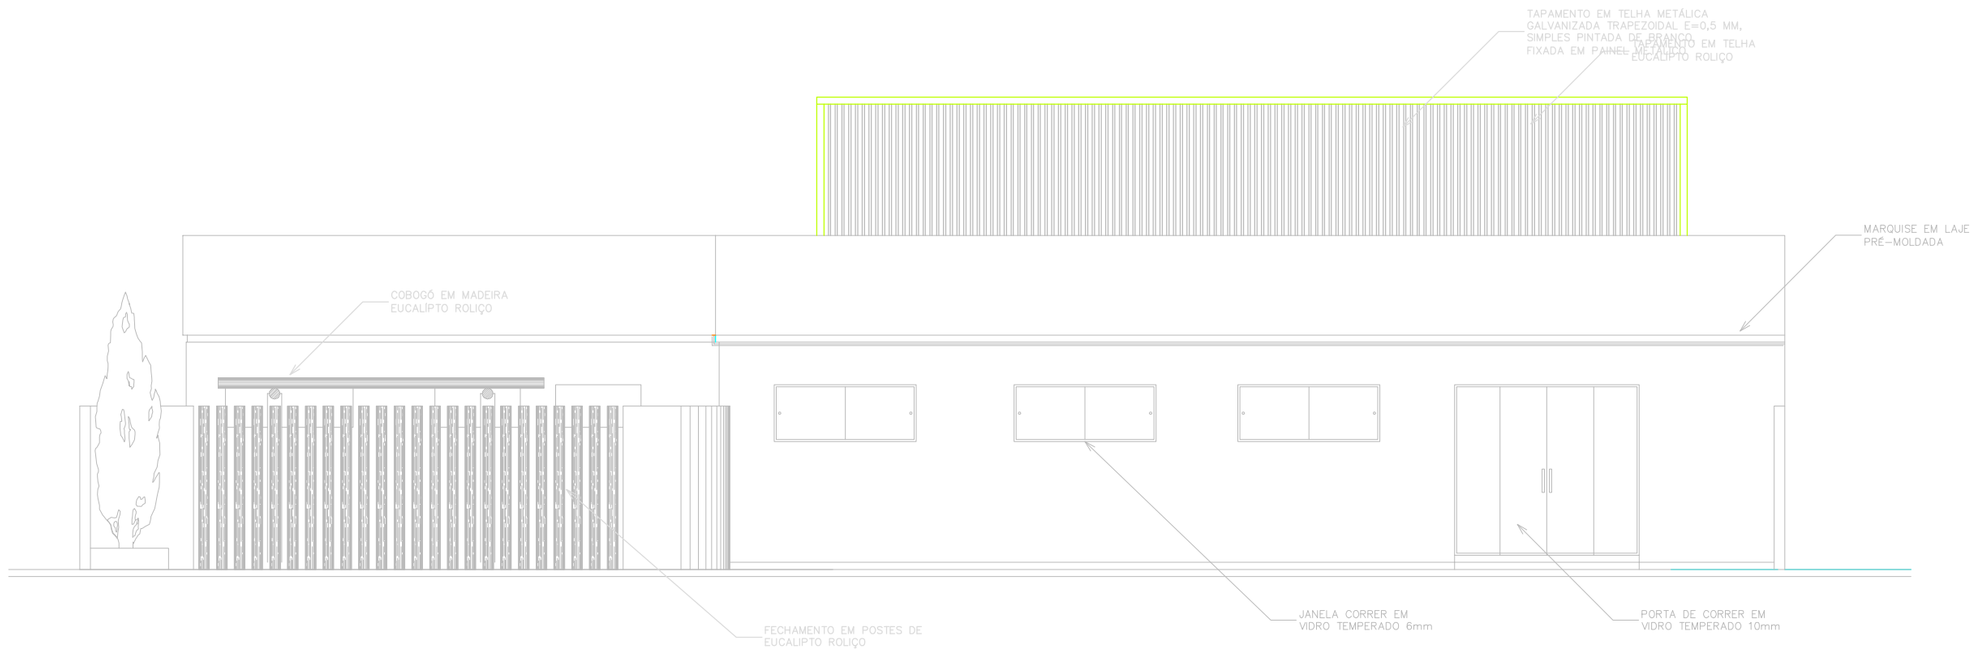

FACHADA PARA RUA VER. JUSTO MACHADO DE BRITO
ESCALA 1:50

Projeto

ANDRÉ CRISTIANO DA CUNHA E SILVA ENG° CIVIL CREA-GO 10.250/D
RUA ANTÔNIO ROSA DA SILVA, 21, ALTO LIMOEIRO, PATOS DE MINAS
TEL. (34) 9665-2161

Execução

Proprietário

PREFEITURA MUNICIPAL DE LAGOA FORMOSA CNPJ 18.602.078/0001-61
PRAÇA DONA FILOMENA, 02, CENTRO, LAGOA FORMOSA - MG CEP: 38.720-000
TEL: (34)3582L-2000

ADM: 2013-2016

andré cristiano assessoria construtiva

PARA USO DA PREFEITURA

RECUO FRONTAL:	
AFAST. LATERAIS E FUNDO:	
Nº DE UNIDADES:	
Nº VAGAS GARAGEM/ESTAC.:	
ZONEAMENTO:	
COEFICIENTE DE APROVEITAMENTO:	
TAXA DE OCUPAÇÃO:	
ALTURA DA EDIFICAÇÃO:	

DECLARAÇÕES:

O(S) PROPRIETÁRIO(S) E O(S) RT(S) DECLARAM ESTAR CIENTES QUE:

- A APROVAÇÃO DESTE PROJETO NÃO SIGNIFICA O RECONHECIMENTO DA PREFEITURA DO DIREITO DE PROPRIEDADE DO TERRENO;

O HABITE-SE SÓ SERÁ FORNECIDO PARA:

1º PROJETOS EXECUTADOS SEM MODIFICAÇÕES.
2º REDE DE AGUAS PLUVIAIS NÃO LIGADA À REDE DE ESGOTOS E VICE-VERSA.
3º PLANTIO DE 01 ÁRVORE PARA CADA 12,00m DE PASSEIO PAVIMENTADO, EM CONFORMIDADE COM A LEI 10.831 ART. 33.

- DEVERÁ SER MANTIDA PARA FISCALIZAÇÃO NA OBRA UMA VIA DESTE DOCUMENTO E O RESPECTIVO ALVARÁ DE LICENÇA.

OBS.:

C R E A

P R E F E I T U R A

PROJETO DE CONSTRUÇÃO

CONTEÚDO:	ESCALA	Nº PAVIMENTOS	DATA
FACHADAS, CORTE LONGITUDINAL	INDICADA	01	MAR - 2014

DESTINAÇÃO: RESIDÊNCIA

LOGRADOURO:	INSCRIÇÃO CADASTRAL				
AV. MARIA GERALDA DE MATOS	00	000	0000	000	00

MODIFICAÇÃO				
ÁREA INCLUÍDA	ÁREA A INCLUIR	ÁREA LICENCIADA	ÁREA A ACRESCER	ÁREA TOTAL

CONSTRUÇÃO				
ÁREA DO TERRENO	ÁREA PROJEÇÃO OCUPAR	ÁREA LÍQUIDA	ÁREA A DESCONTAR	ÁREA A EDIFICAR
2.400,00 m²	527,70 m²			527,70 m²

DESENHO: ANDRÉ

FOLHA: ARQ 03/03

REVISÃO: 00

2ª ANÁLISE

1ª ANÁLISE

PREVIA

Todos os direitos reservados.
Proibido copiar sem autorização do autor total ou parcialmente.