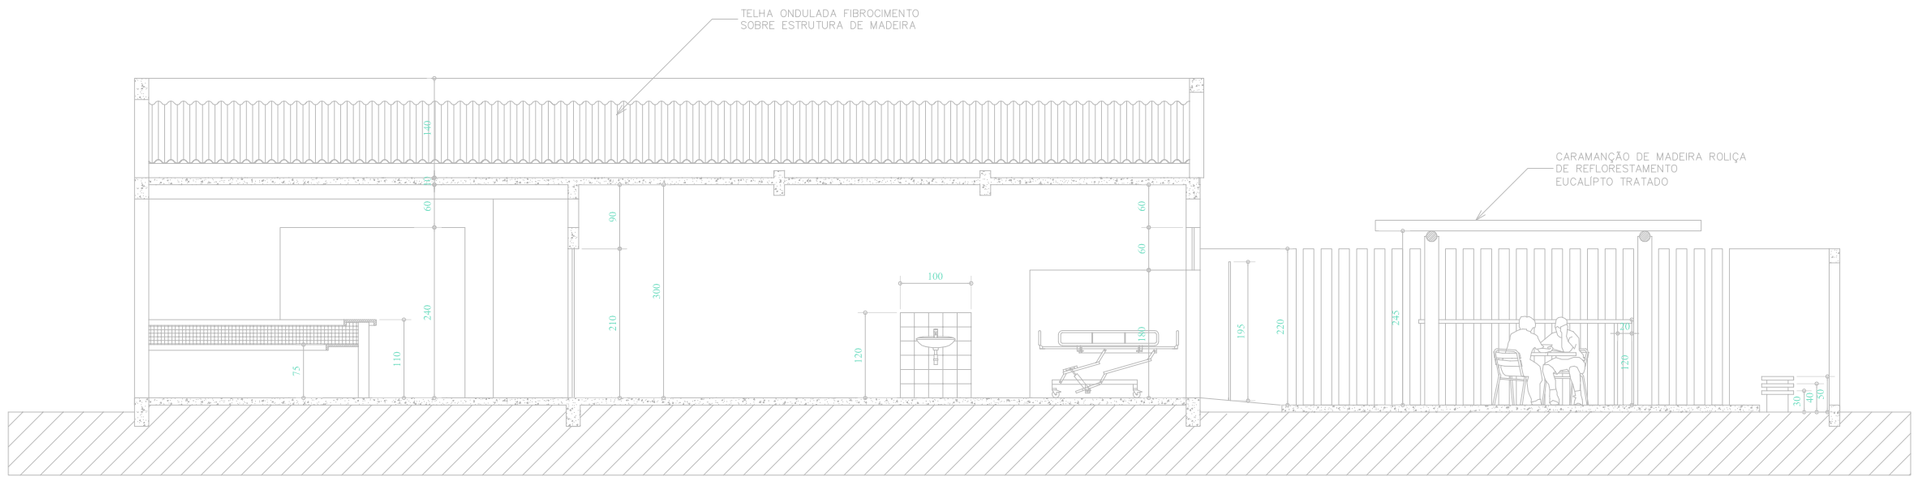

CORTE AA

ESCALA 1:50

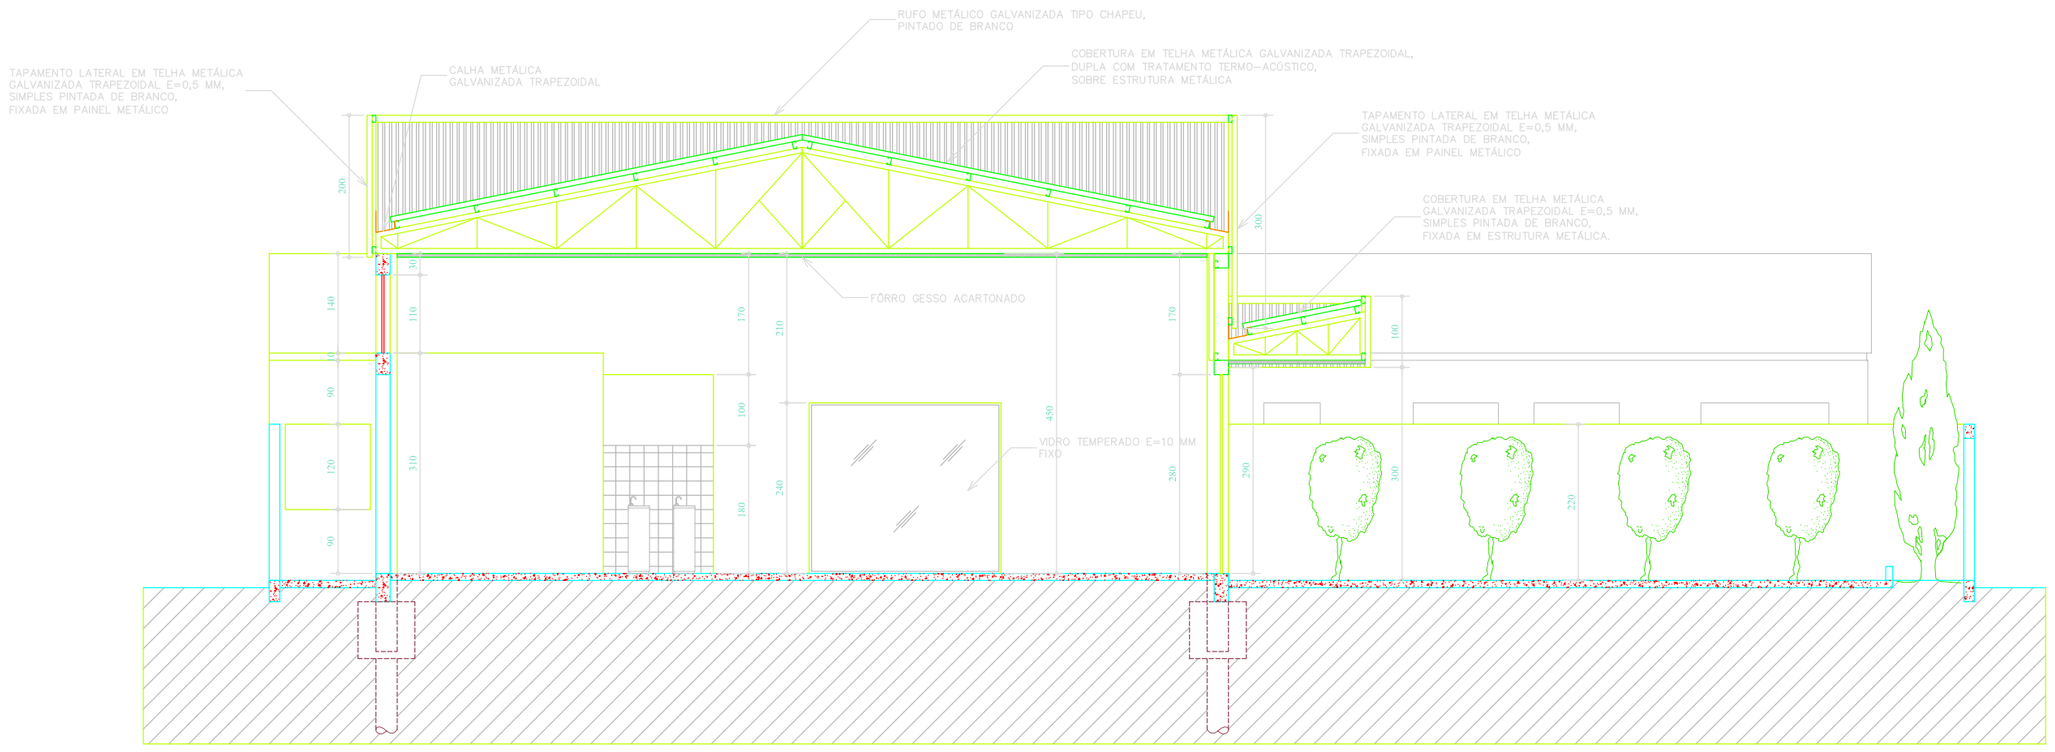

CORTE CC

ESCALA 1:50

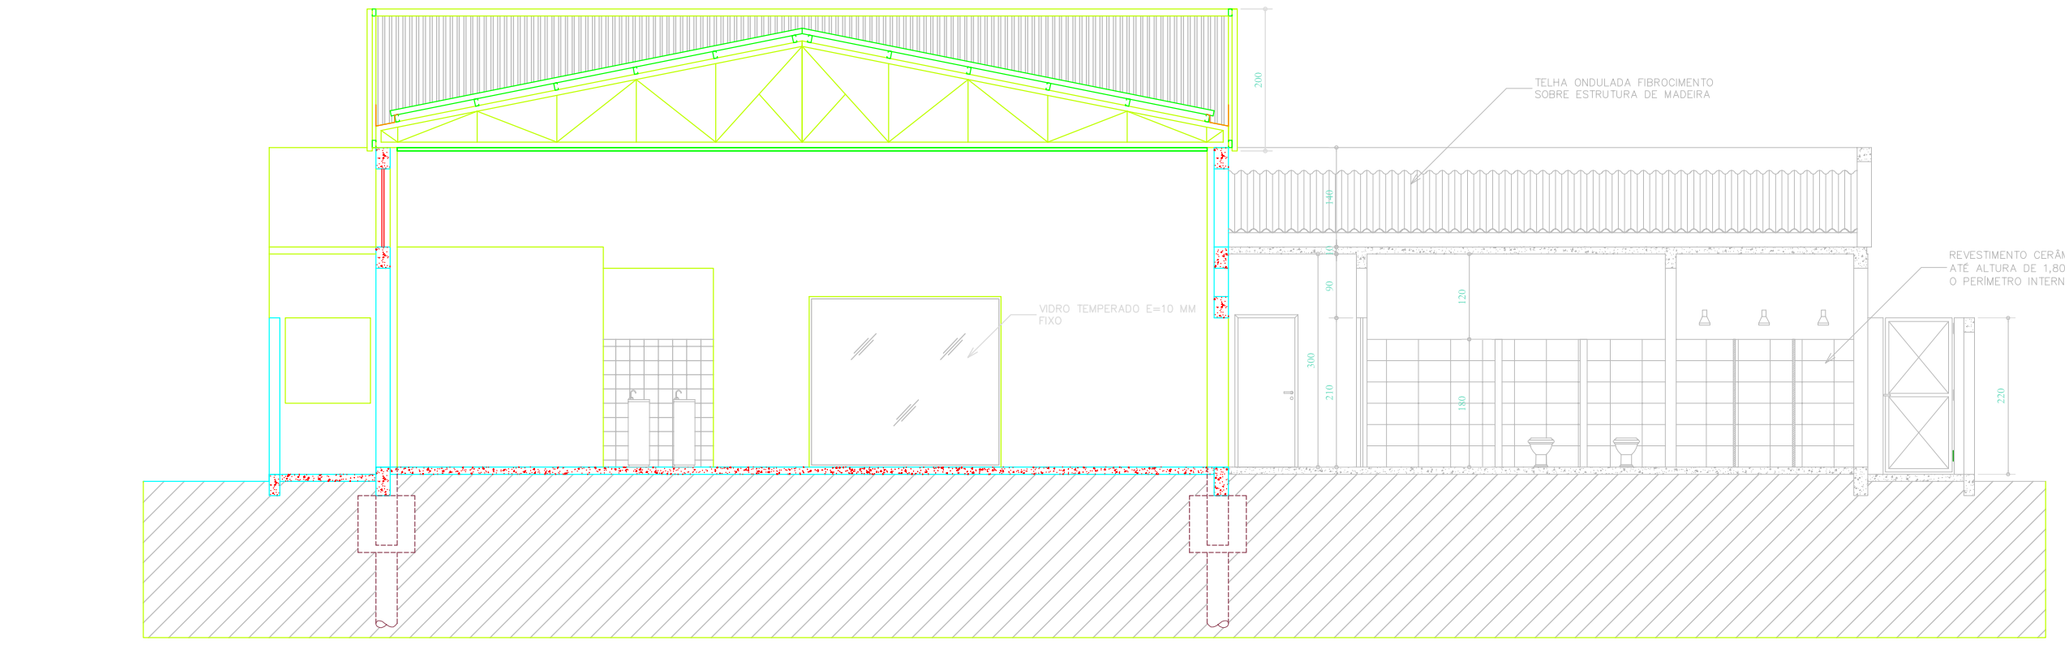

CORTE BB

ESCALA 1:50

Projeto

ANDRÉ CRISTIANO DA CUNHA E SILVA ENG° CIVIL CREA-GO 10.250/D
RUA ANTÔNIO ROSA DA SILVA, 21, ALTO LIMOEIRO, PATOS DE MINAS
TEL. (34) 9665-2141

Execução

Proprietário

PREFEITURA MUNICIPAL DE LAGOA FORMOSA CNPJ 18.602.078/0001-41
PRAÇA DONA FILOMENA, 02, CENTRO, LAGOA FORMOSA - MG CEP. 38.720-000
TEL. (34)3582L-2000

ADM: 2013-2016

assessoria construtiva andré cristiano

2ª ANÁLISE

1ª ANÁLISE

PARA USO DA PREFEITURA

RECUO FRONTAL:	
AFAST. LATERAIS E FUNDO:	
Nº DE UNIDADES:	
Nº VAGAS GARAGEM/ESTAC.:	
ZONEAMENTO:	
COEFICIENTE DE APROVEITAMENTO:	
TAXA DE OCUPAÇÃO:	
ALTURA DA EDIFICAÇÃO:	

DECLARAÇÕES:

O(S) PROPRIETÁRIO(S) E O(S) RT(S) DECLARAM ESTAR CIENTES QUE:

- A APROVAÇÃO DESTE PROJETO NÃO SIGNIFICA O RECONHECIMENTO DA PREFEITURA DO DIREITO DE PROPRIEDADE DO TERRENO.

O HABITE-SE SÓ SERÁ FORNECIDO PARA:

1º PROJETOS EXECUTADOS SEM MODIFICAÇÕES.
2º REDE DE ÁGUAS PLUVIAIS NÃO LIGADA À REDE DE ESGOTOS E VICE-VERSA.
3º PLANTIO DE 01 ÁRVORE PARA CADA 12,00m DE PASSEIO PAVIMENTADO, EM CONFORMIDADE COM A LEI 1.614-92 ART. 33.

- DEVERÁ SER MANTIDA PARA FISCALIZAÇÃO NA OBRA UMA VIA DESTE DOCUMENTO E O RESPECTIVO ALVARÁ DE LICENÇA.

OBS.:

C R E A

P R E F E I T U R A

PROJETO DE CONSTRUÇÃO

DESTINAÇÃO			
RESIDÊNCIA			
CONTEÚDO: PROJETO ARQUITETÔNICO	ESCALA: INDICADA	Nº PAVIMENTOS: 01	DATA: MAR - 2014
LOGRADOURO: AV. MARIA GERALDA DE MATOS	INSCRIÇÃO CADASTRAL: 00 000 0000 000 00		

MODIFICAÇÃO					
ÁREA INCLUSA	ÁREA A INCLUIR	ÁREA LICENCIADA	ÁREA A ACRESCER	ÁREA TOTAL	DESENHO: ANDRÉ
					FOLHA: ARQ 02/03

CONSTRUÇÃO					
ÁREA DO TERRENO	ÁREA PROJEÇÃO OCUPAR	ÁREA LÍQUIDA	ÁREA A DESCONTAR	ÁREA A EDIFICAR	REVISÃO: 00
2.400,00 m²	527,70 m²			527,70 m²	

PRETA

Todos os direitos reservados.
Proibido copiar sem autorização do autor total ou parcialmente.