

LOCAL PREVISTO PARA INSTALAÇÃO DE PORTÃO PARA ACESSO DE PCD AO CAMPO. LARG. MÍN 1,10m.
LOCAL SEM DESNIVEL E ACESSIVEL PARA PCD

PLANTA GEOMÉTRICO CAMPO DO VIRGULINO
ESC 1:50

LEGENDA

Meio Fio Existente

Muro de alvenaria a ser executado

Alambrado a ser executado


Marcações do campo

Construções existentes

Iluminação do campo a ser melhorada

Reservatório Metálico existente

Iluminação Pública

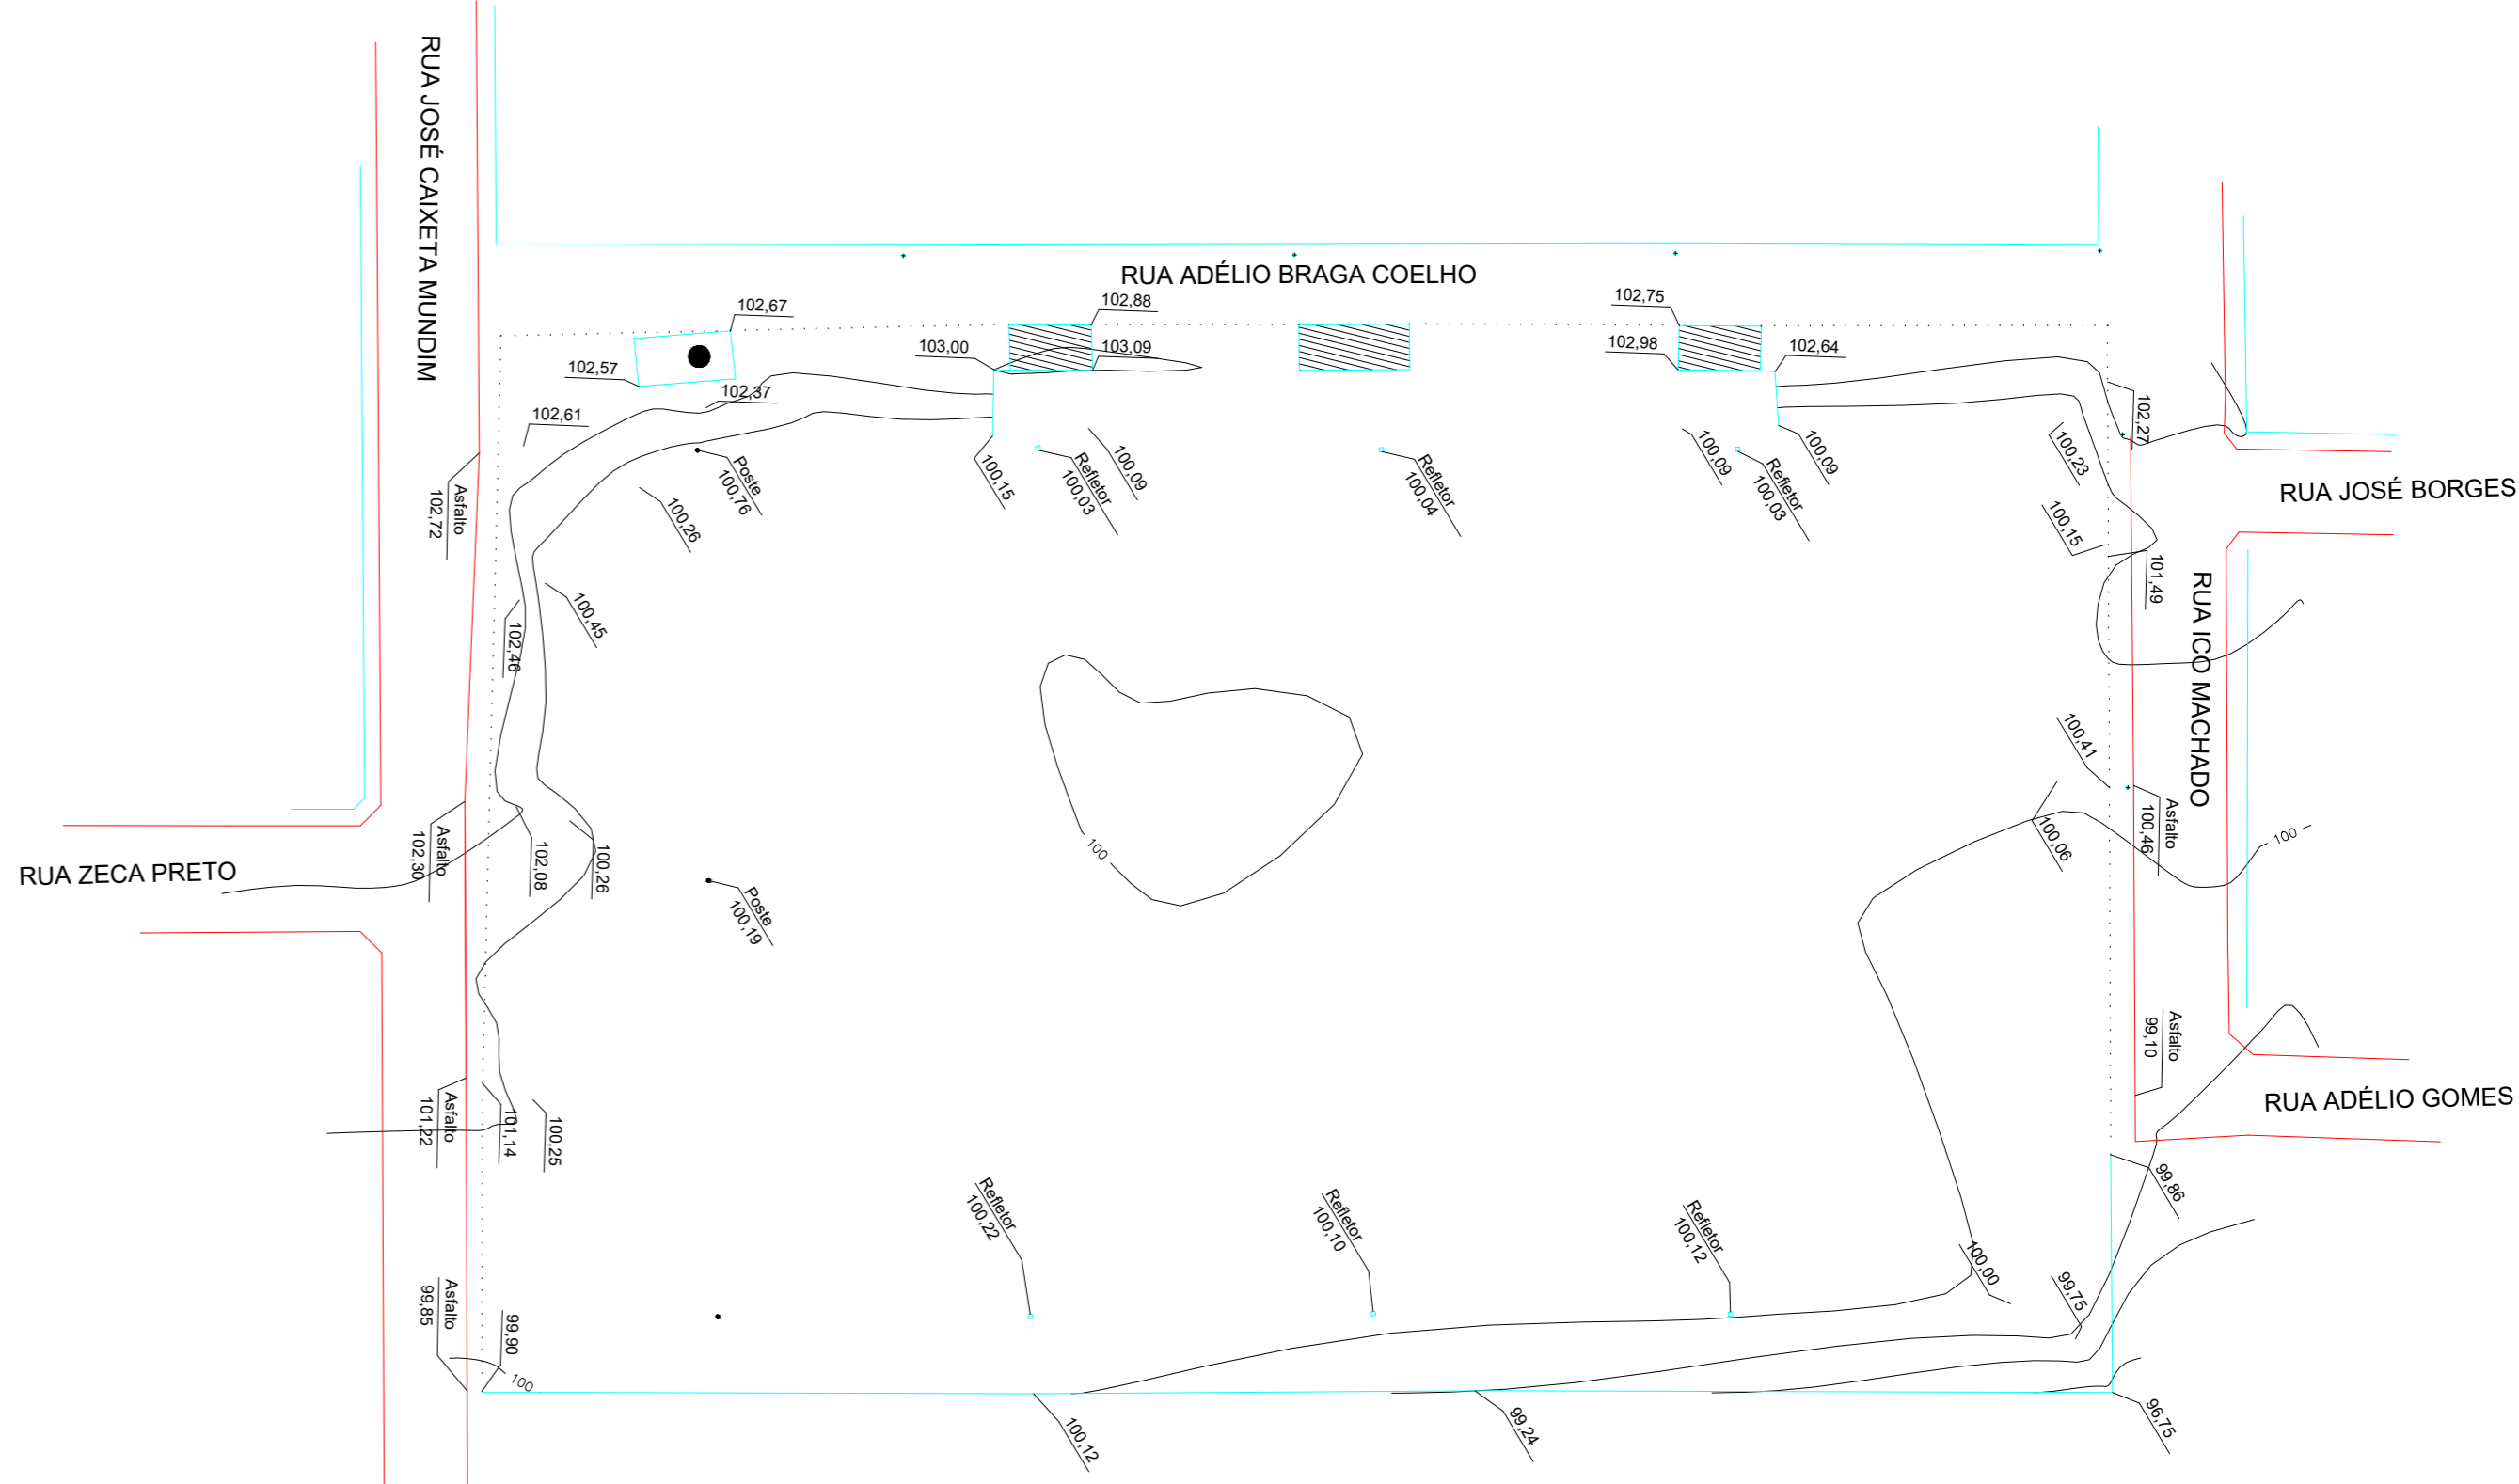

LEVANTAMENTO TOPOGRÁFICO
ESC 1:50

COORDENADAS: 18°47'18"S 46°24'28"W

Projeto
NOME: JOÃO PEDRO SOARES DA FONSECA
CREA: MO-238.369/D

Proprietário
NOME: PREFEITURA MUNICIPAL DE LAGOA FORMOSA
CNPJ: 18.602.078/0001-41
END: PRAÇA D.ª FLORENA, 02, CENTRO
TEL: (34) 3524-2000

PREFEITO: EDSON MACHADO DE ANDRADE
P R E F E I T U R A



PROJETO GEOMETRICO	ESCALA	TOTAL DE RUAS	DATA
	INDICADA	01	MAR 2024

LOGRADOURO:
RUA JOSÉ CAIXETA MUNDIM, BARRIO BABILÓNA
LAGOA FORMOSA - MG

ÁREA A SER CONSTRUIDA	ALAMBRADO A SER CONSTRUIDO	MURO A SER CONSTRUIDO	FOLHA
	391,40 m	350,51 m	01/01